

provincie en arrondissement Antwerpen  
gemeente Zwijndrecht


# Bijzonder Plan van Aanleg

## N° 2 "Oude Molenkouter"

opgemaakt door I.G.E.A.N.

INTERKOMMUNALE GRONDBELEID EN EXPANSIE ANTWERPEN  
SCHILDESTEENWEG 34 2231 RANST (Oelegem)

G. PETERS  
stedenbouwkundige

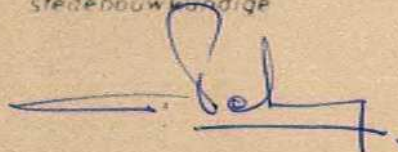

F.J. VAN SANTVLIET  
directeur - zaakvoerder

ADMINISTRATIE VOOR RUIMTELIJKE ORDENING  
EN LEIDING

Mit bekräftigung neugefügt zu werden. (Zet  
hierin vermelden)

22 OKT. 1987

Brussel,  
De Gemeenschappelijke Minister van Binnenlandse  
Aangelegenheden en Ruimtelijke Ordening.

J. PEDE

Plan : *bestemming (aangepast plan)*

### AANMERKINGEN

- opgemaakt volgens art 16 van de wet op de stedenbouw.
- opgemaakt volgens kadastrale gegevens.
- herziening B.P.A. N°2 Oude Molenkouter met K.B. 24.05.1957, Nr. 1151/5 in herziening gesteld bij K.B. van 16/12/1981 met nummer D.1151/5A.
- plan aangepast aan de eerste plenaire vergadering dd. 21 april 1983.
- plan aangepast aan het verslag van de commissie ruimtelijke ordening dd. 18 oktober 1983
- plan aangepast aan de besprekingen met AROL Antwerpen op 16.05.1986

schaal 1/1000

dossier nr. 110

datum 16/05/1986





# Legende

	grens bijzonder plan van aanleg
	kadastrale perceelgrens
	grens goedgekeurde verkaveling + nummer + jaartal
	rooilijn
	bouwlijn
	bebouwing
	waterloop
	grens bestemmingsstrook
	openbare wegenis voetweg
	SCHUIN DAK + AANTAL VERDIEPINGEN
	PLAT DAK + AANTAL VERDIEPINGEN




## ART. 1 PLAATSEN BESTEMD VOOR AANEENGESLOTEN BEBOUWING

	strook voor hoofdgebouwen met profiel 
	strook voor hoofdgebouwen met profiel 
	strook voor hoofdgebouwen met profiel 
	strook voor binnenplaatsen en tuinen I
	strook voor binnenplaatsen en tuinen II
	voortuinstrook
	afsluitmuur

## ART. 2<sup>1</sup> PLAATSEN BESTEMD VOOR GEGROEPEERDE BEBOUWING

	strook voor hoofdgebouwen
	strook voor binnenplaatsen en tuinen
	voortuinstrook

## ART. 3 PLAATSEN BESTEMD VOOR GEKOPPELDE EN VRIJSTAANDE BEBOUWING

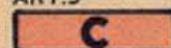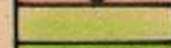	strook voor hoofdgebouwen
	strook voor binnenplaatsen en tuinen
	voortuinstrook

## ART. 4 PLAATSEN BESTEMD VOOR VRIJSTAANDE BEBOUWING

	strook voor hoofdgebouwen
	strook voor binnenplaatsen en tuinen
	voortuinstrook

## ART. 5 PLAATSEN BESTEMD VOOR OPENBARE BEBOUWING EN/OF BEBOUWING MET PUBLIEKE BESTEMMING

	bouwstrook 1
	bouwstrook 2

## ART. 6 PLAATSEN BESTEMD VOOR GROENE RUIMTE




## ART. 7 PLAATSEN BESTEMD VOOR AMBACHTELIJKE BEDRIJVEN



## ART. 8 PLAATSEN BESTEMD VOOR AUTOGARAGES EN/OF BERGPLAATSEN





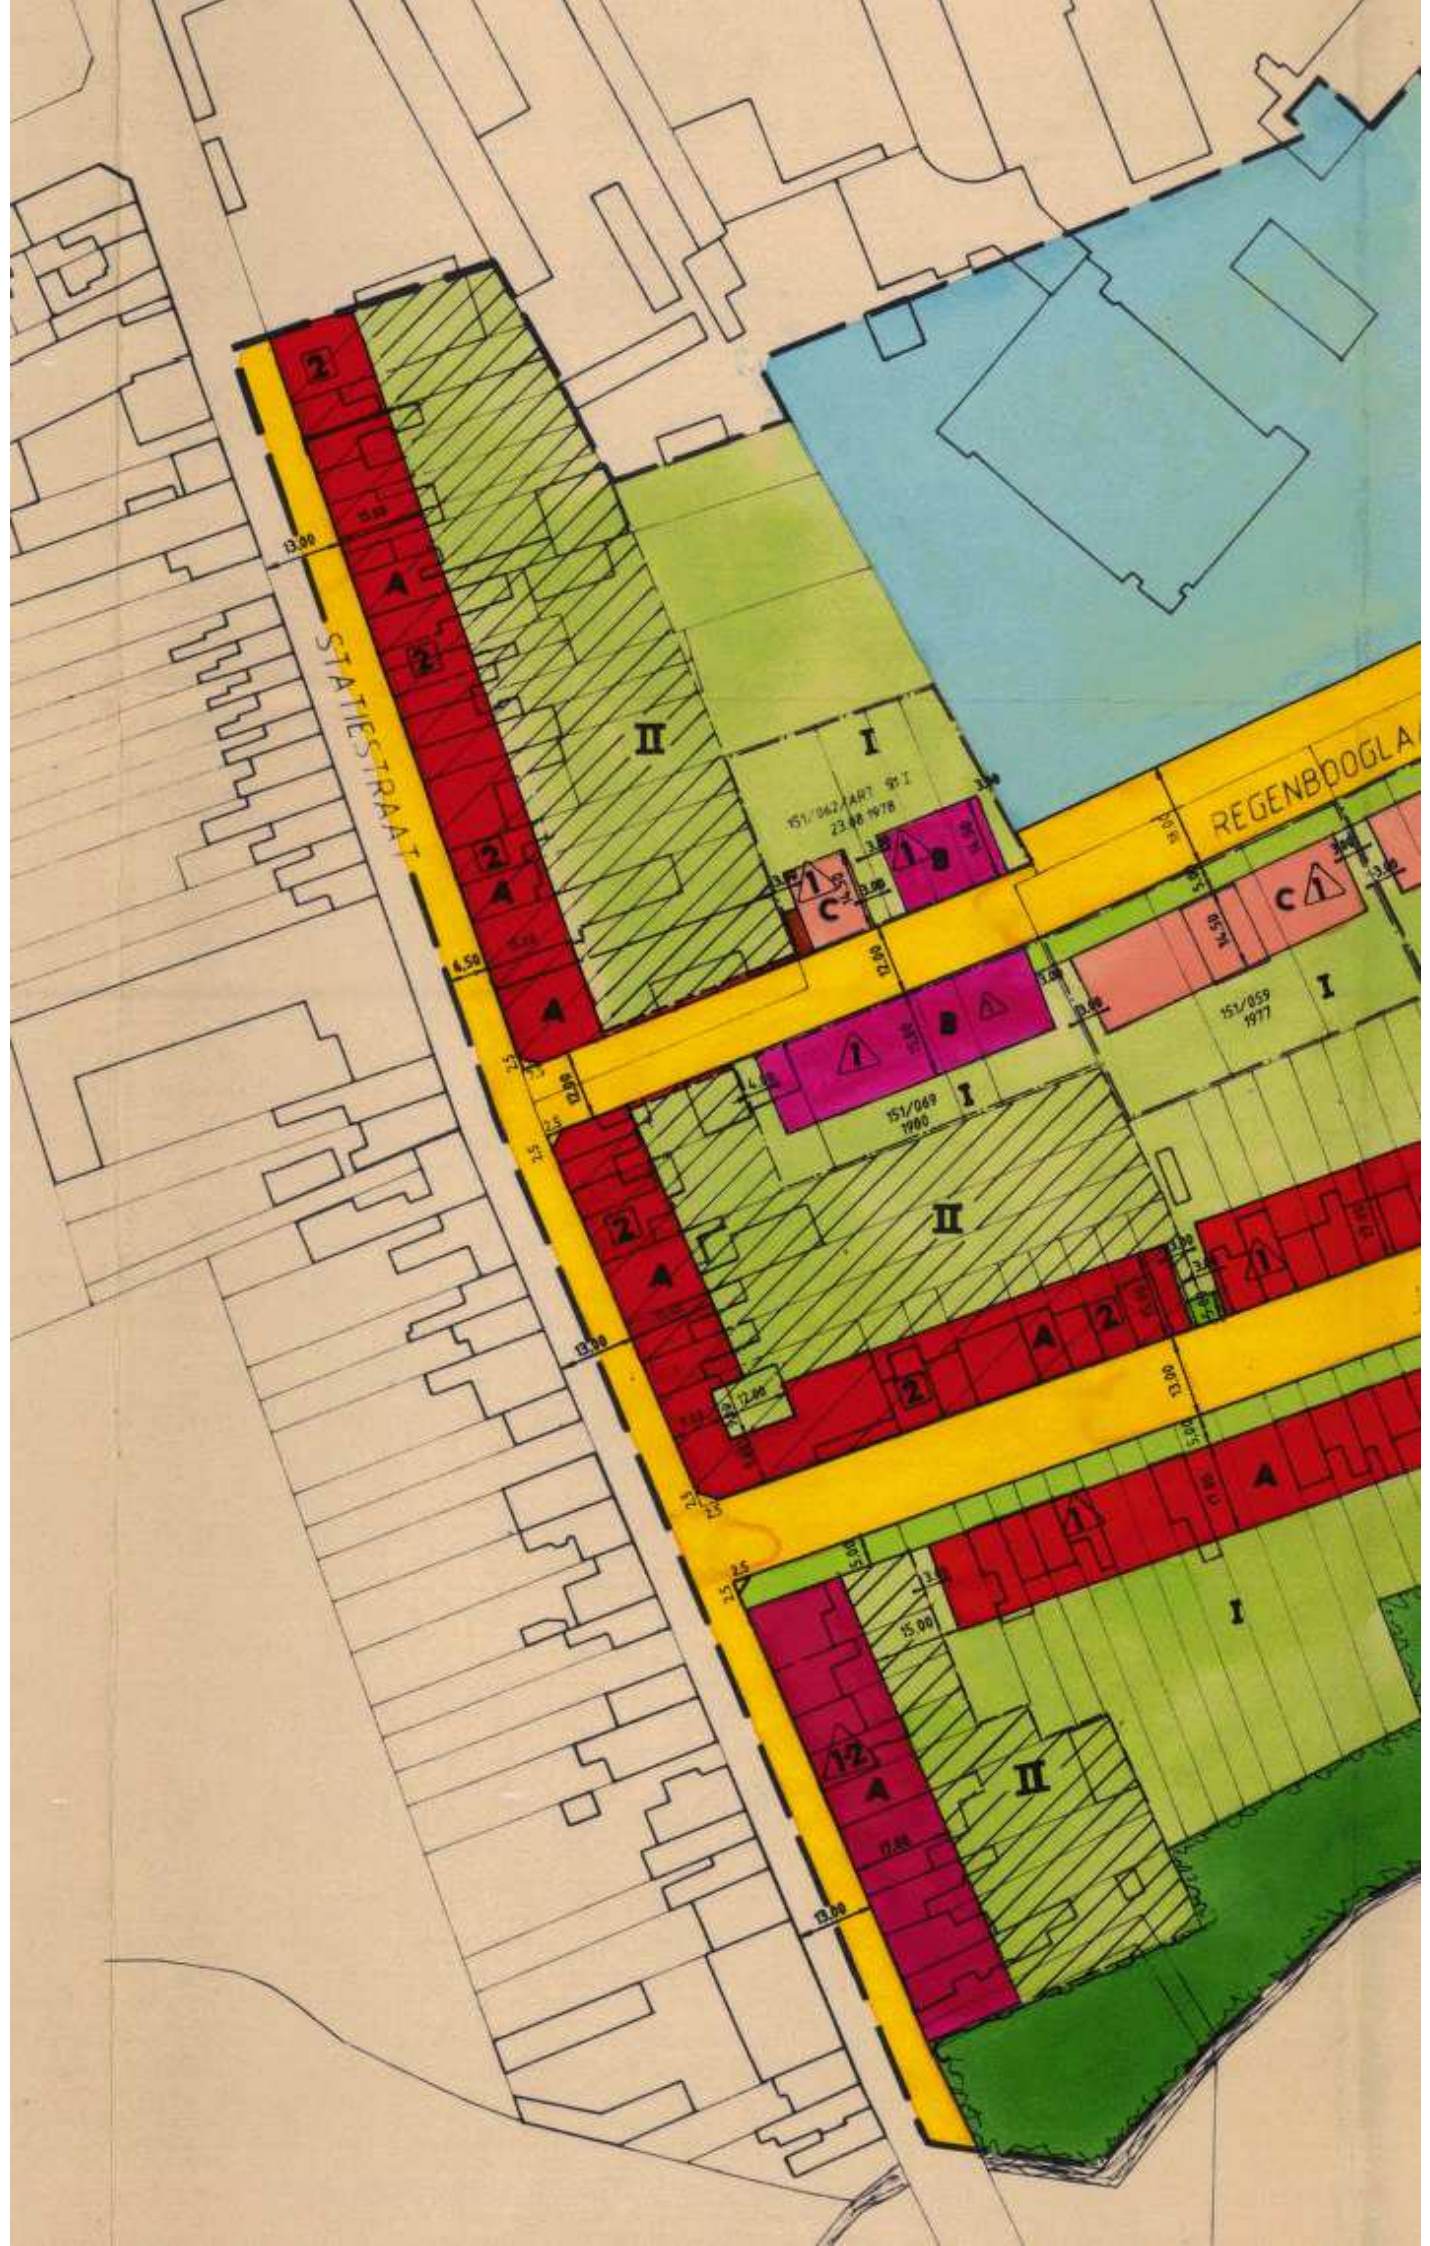

STATIESTRAAT

REGENBOOGLAAN

13.00

4.50

9.00

7.25

15.25

9.00

151/042 ART 1  
23.08.1978

151/049  
1900

151/059  
1977

2

2

2

2

2

2

12

II

I

II

I

I

II