



Koningin Louisa Marialaan

Karmellaan

Priester Poppelaan

Kolonel Van Heesbekerstraat

af te breken constructies
te behouden constructies

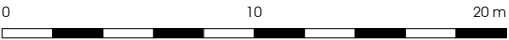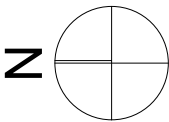

1:300 | inplanting bestaande toestand

toegang
fietsenberging
Koningin Louisa Maria laan

toegang tot
blok B +
binnengebied

toegang tot
blok C +
binnengebied

toegang tot
ondergrondse
parkeergarage


afsluitbare
toegang tot site
voor voetgangers
en fietsers

toegang tot
blok A +
binnengebied

Karmellaan

Priester Poppelaan

Kolonel Van Heesbekerstraat

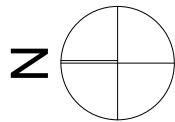

- gevellijn, grens tussen publiek en privé
- nieuwe bebouwing op het terrein
- bestaande bebouwing op het terrein

0 10 20 m




*de kelder telt 61 parkeerplaatsen; dit is net iets minder dan de 1,5 parkeerplaats/app. voor de voorziene 42 appartementen; hiervoor dienen er 63 parkeerplaatsen te zijn; fietsenberging en afvalstelsel wordt op het gelijkvloers voorzien;

Koningin Louisa Marialaan


Karmellaan

Priester Poppelaan

Kolonel Van Heesbekerstraat

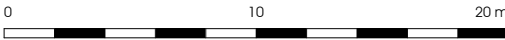
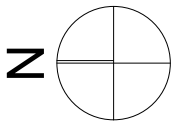
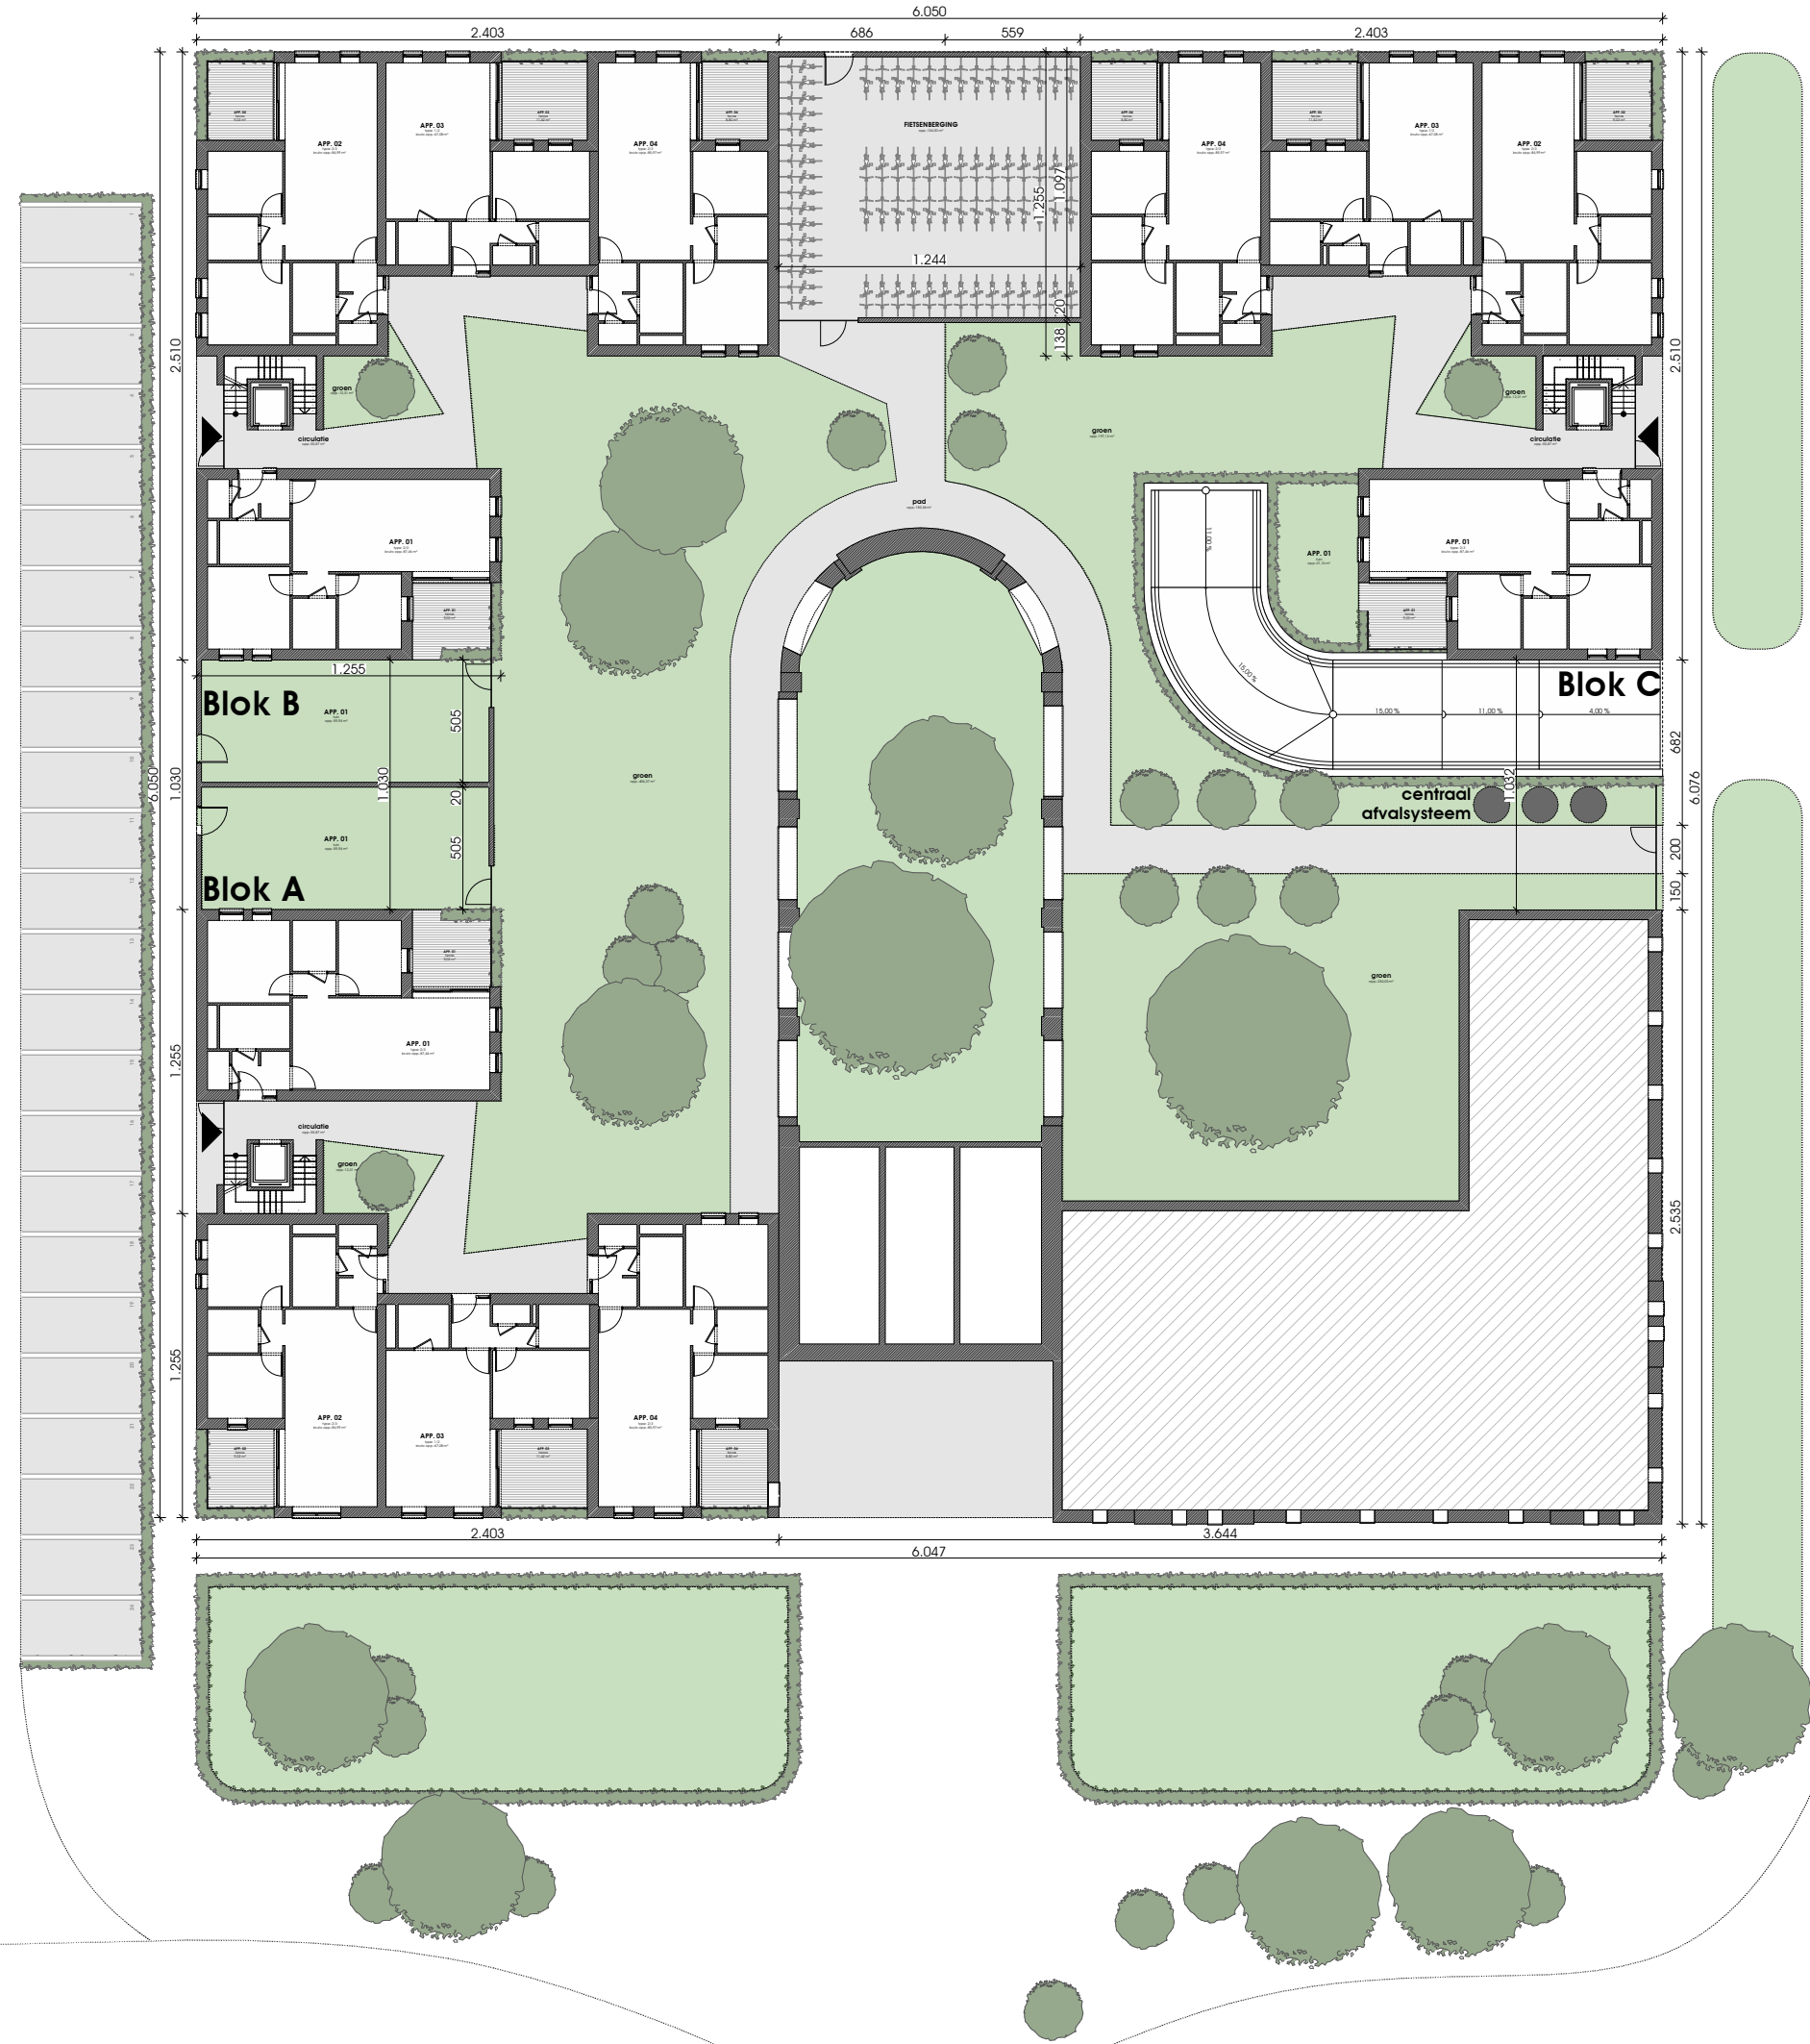


*de kelder telt 61 parkeerplaatsen; dit is net iets minder dan de 1,5 parkeerplaats/app. voor de voorziene 42 appartementen; hiervoor dienen er 63 parkeerplaatsen te zijn; fietsenberging en afvalstelsel wordt op het gelijkvloers voorzien;

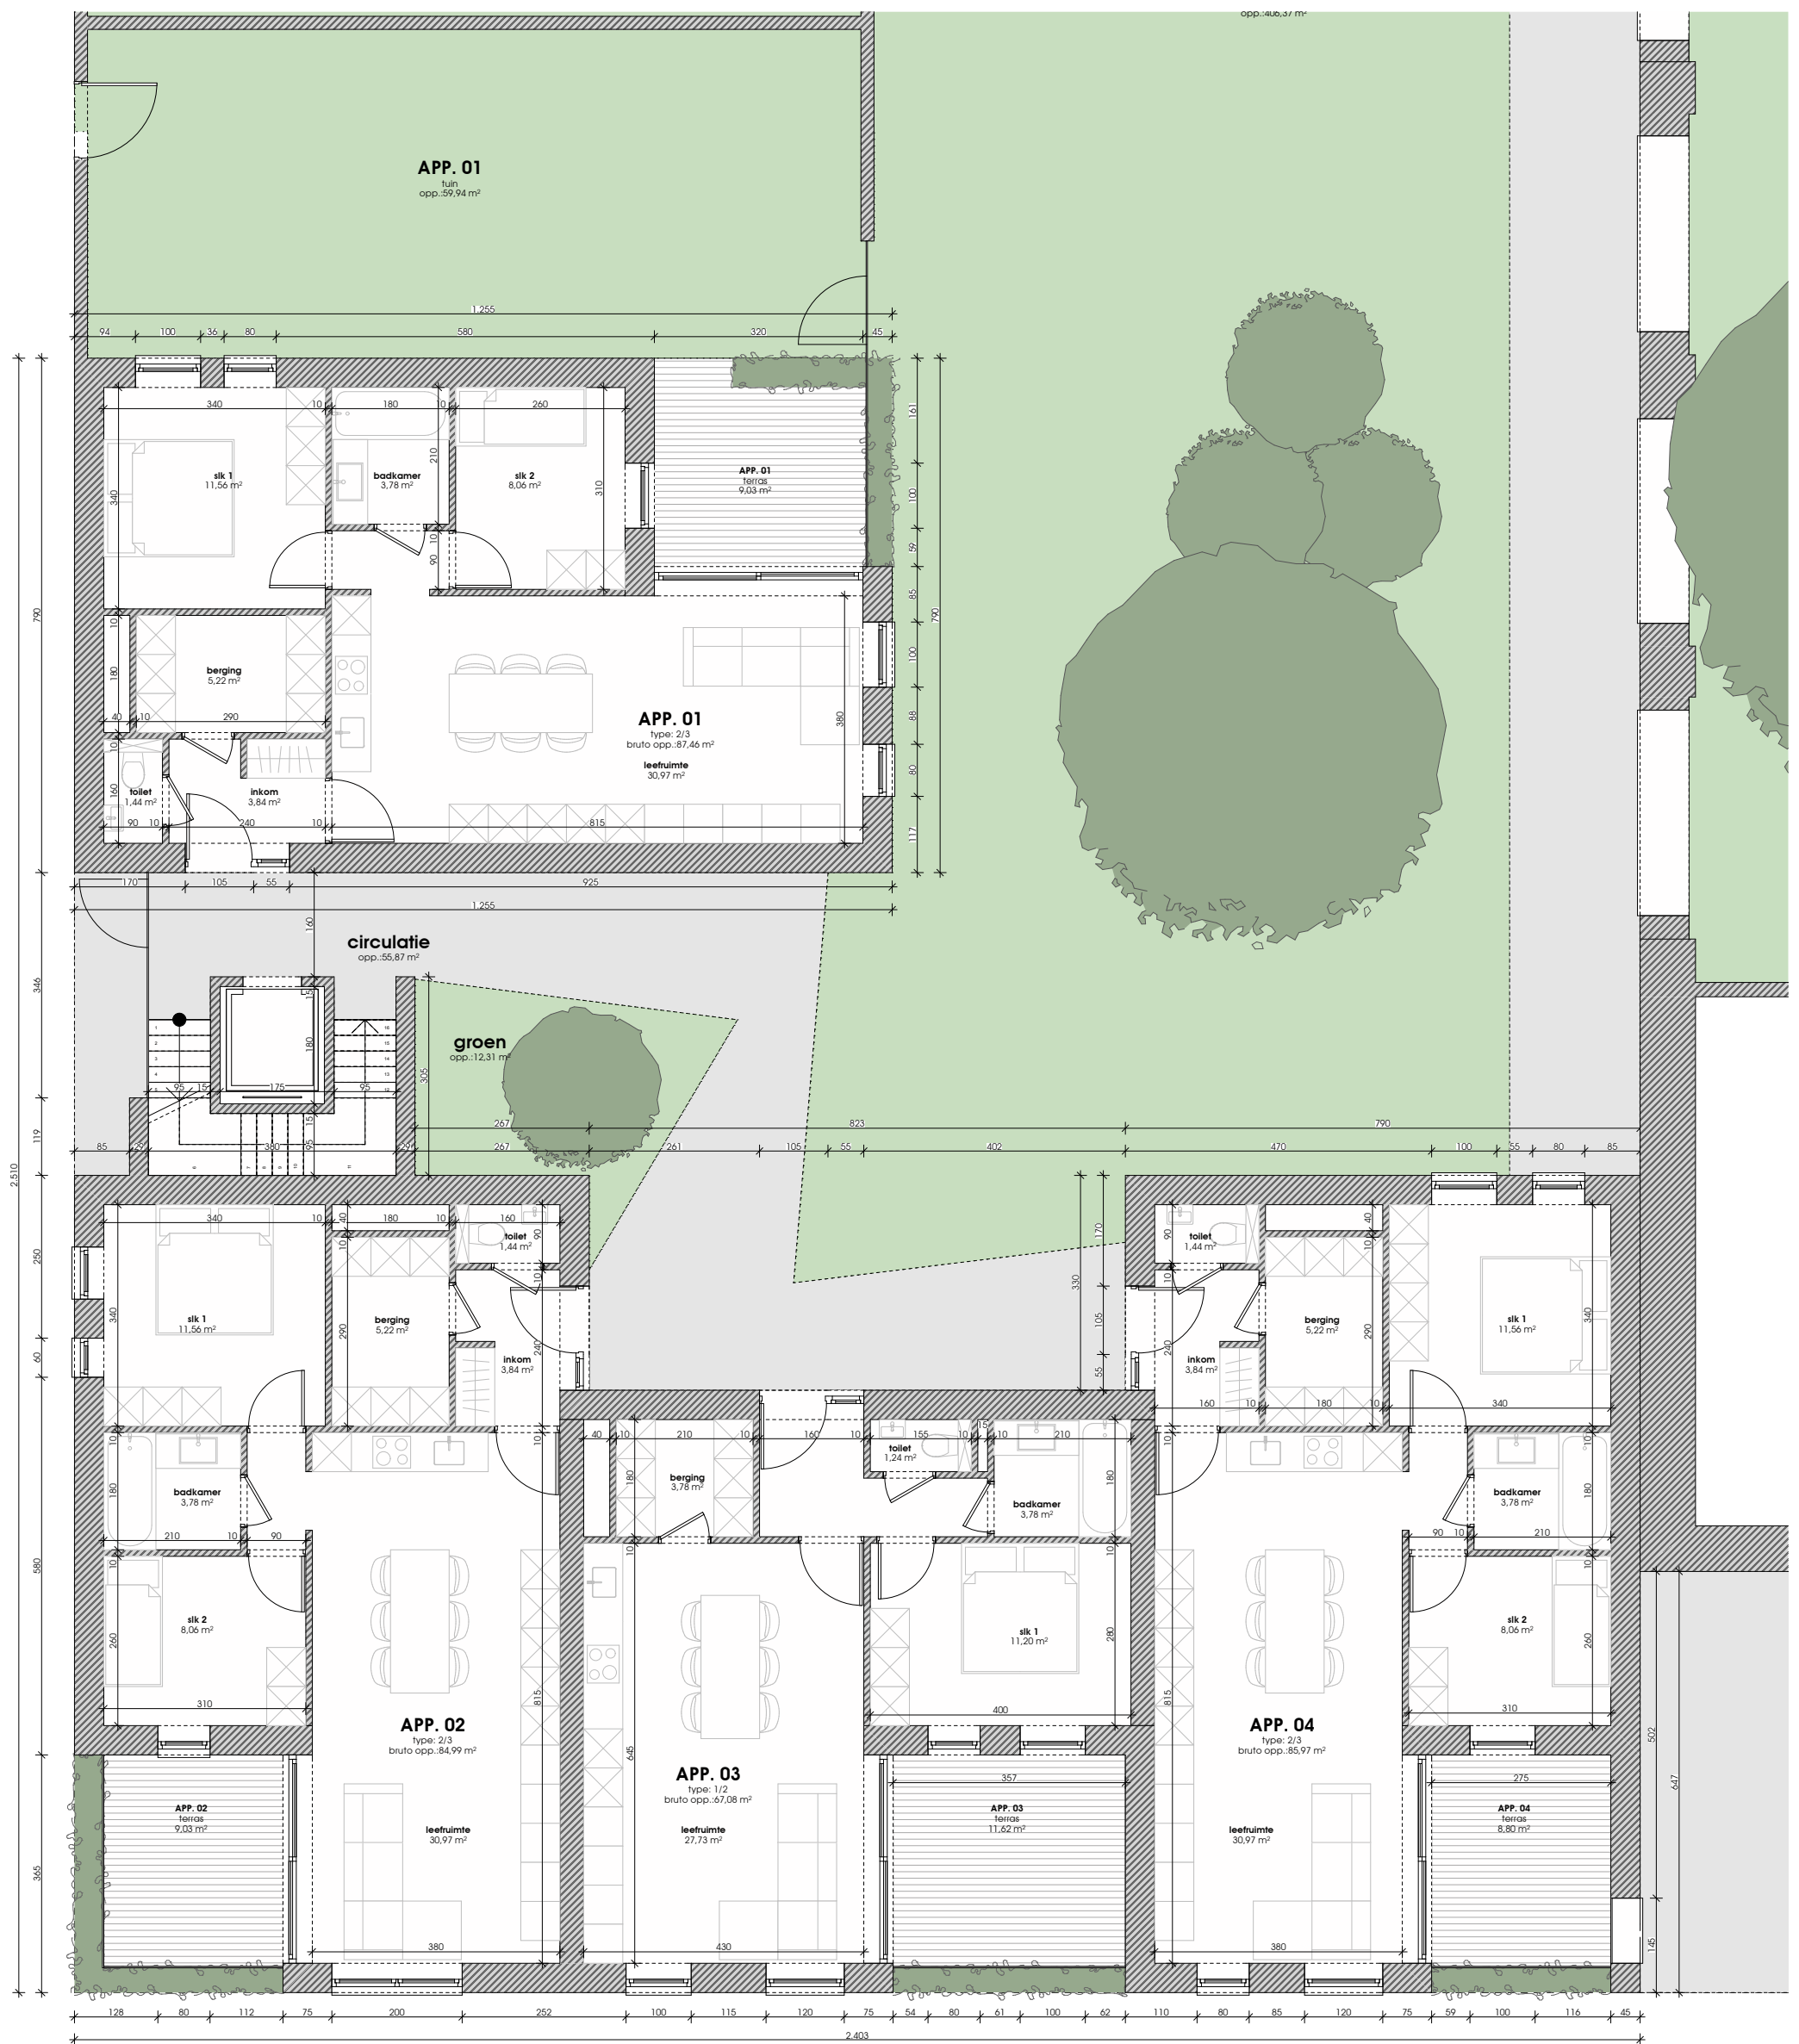



*bruto oppervlakte van een appartement is berekend inclusief alle binnenwanden, de volledige buitenwanden en tot de helft van de gemeenschappelijk wanden; terrassen of privatieve tuinen zijn hierin niet opgenomen;

1:100 | gelijkvloers

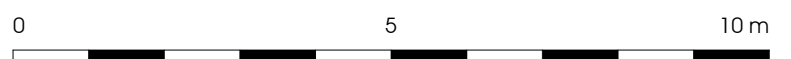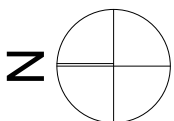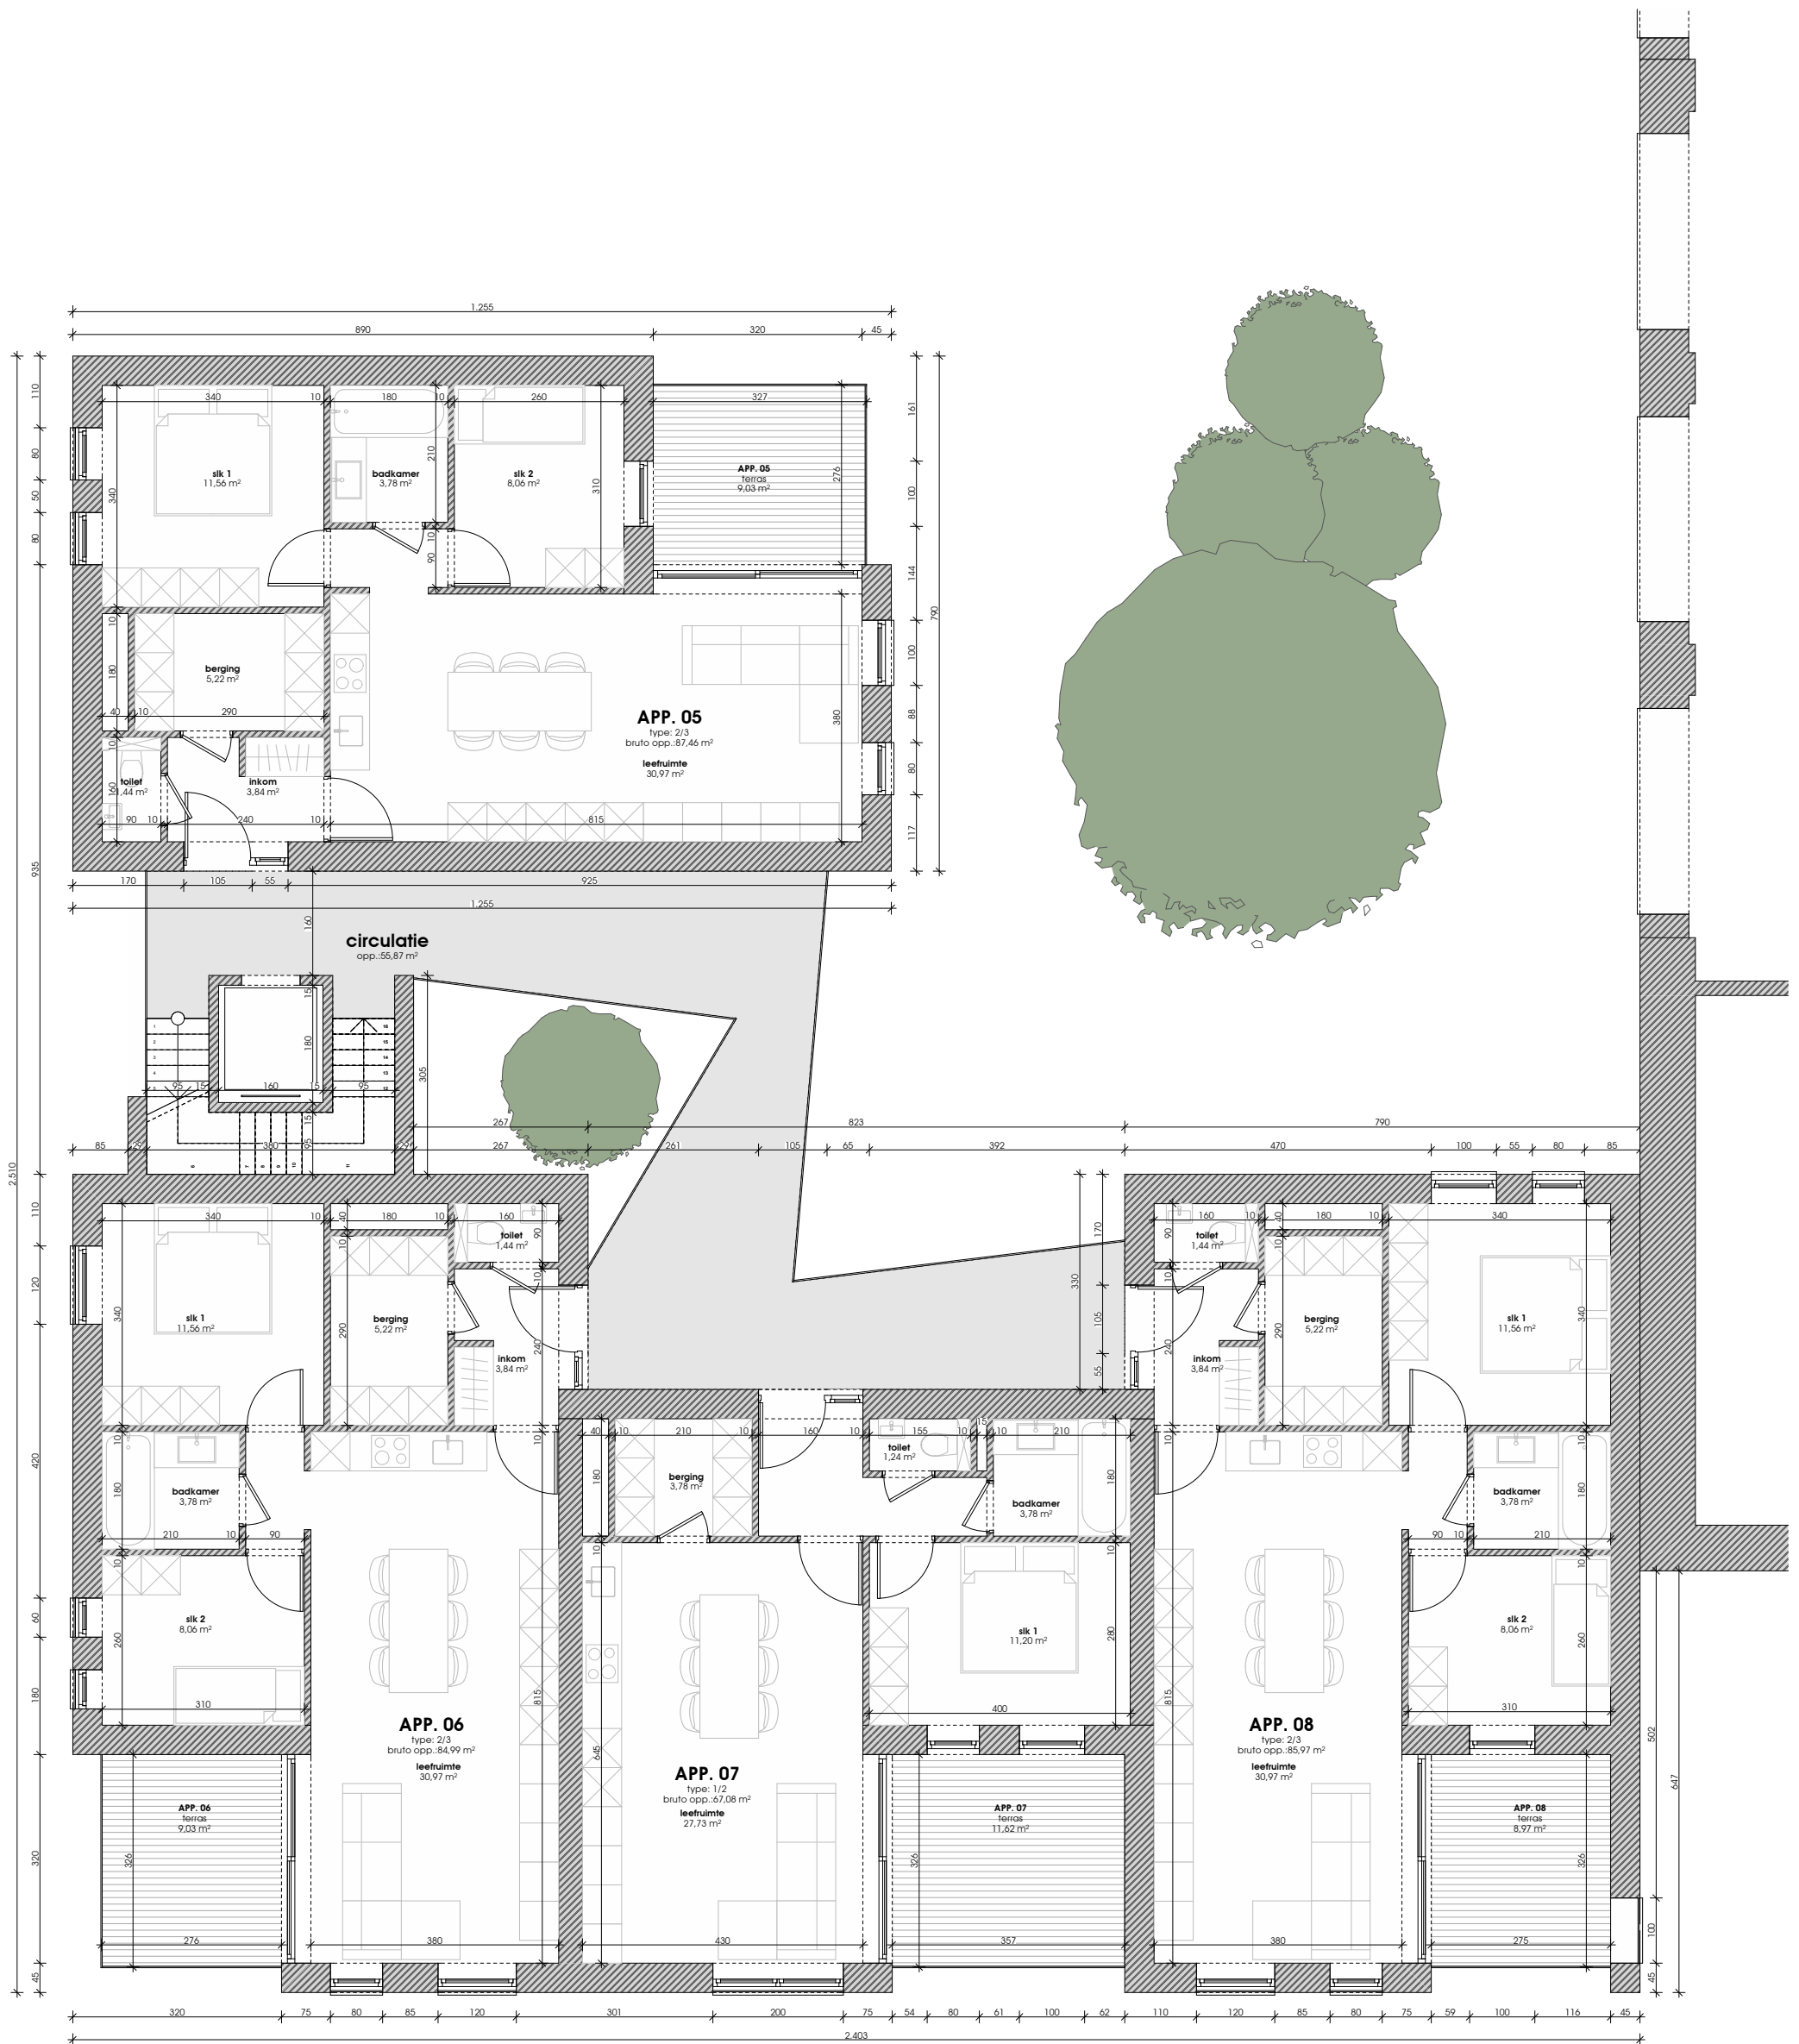


*bruto oppervlakte van een appartement is berekend inclusief alle binnenwanden, de volledige buitenwanden en tot de helft van de gemeenschappelijk wanden; terrassen of private tuinen zijn hierin niet opgenomen;

1:100 | verdieping +1

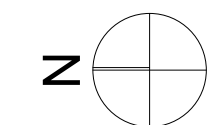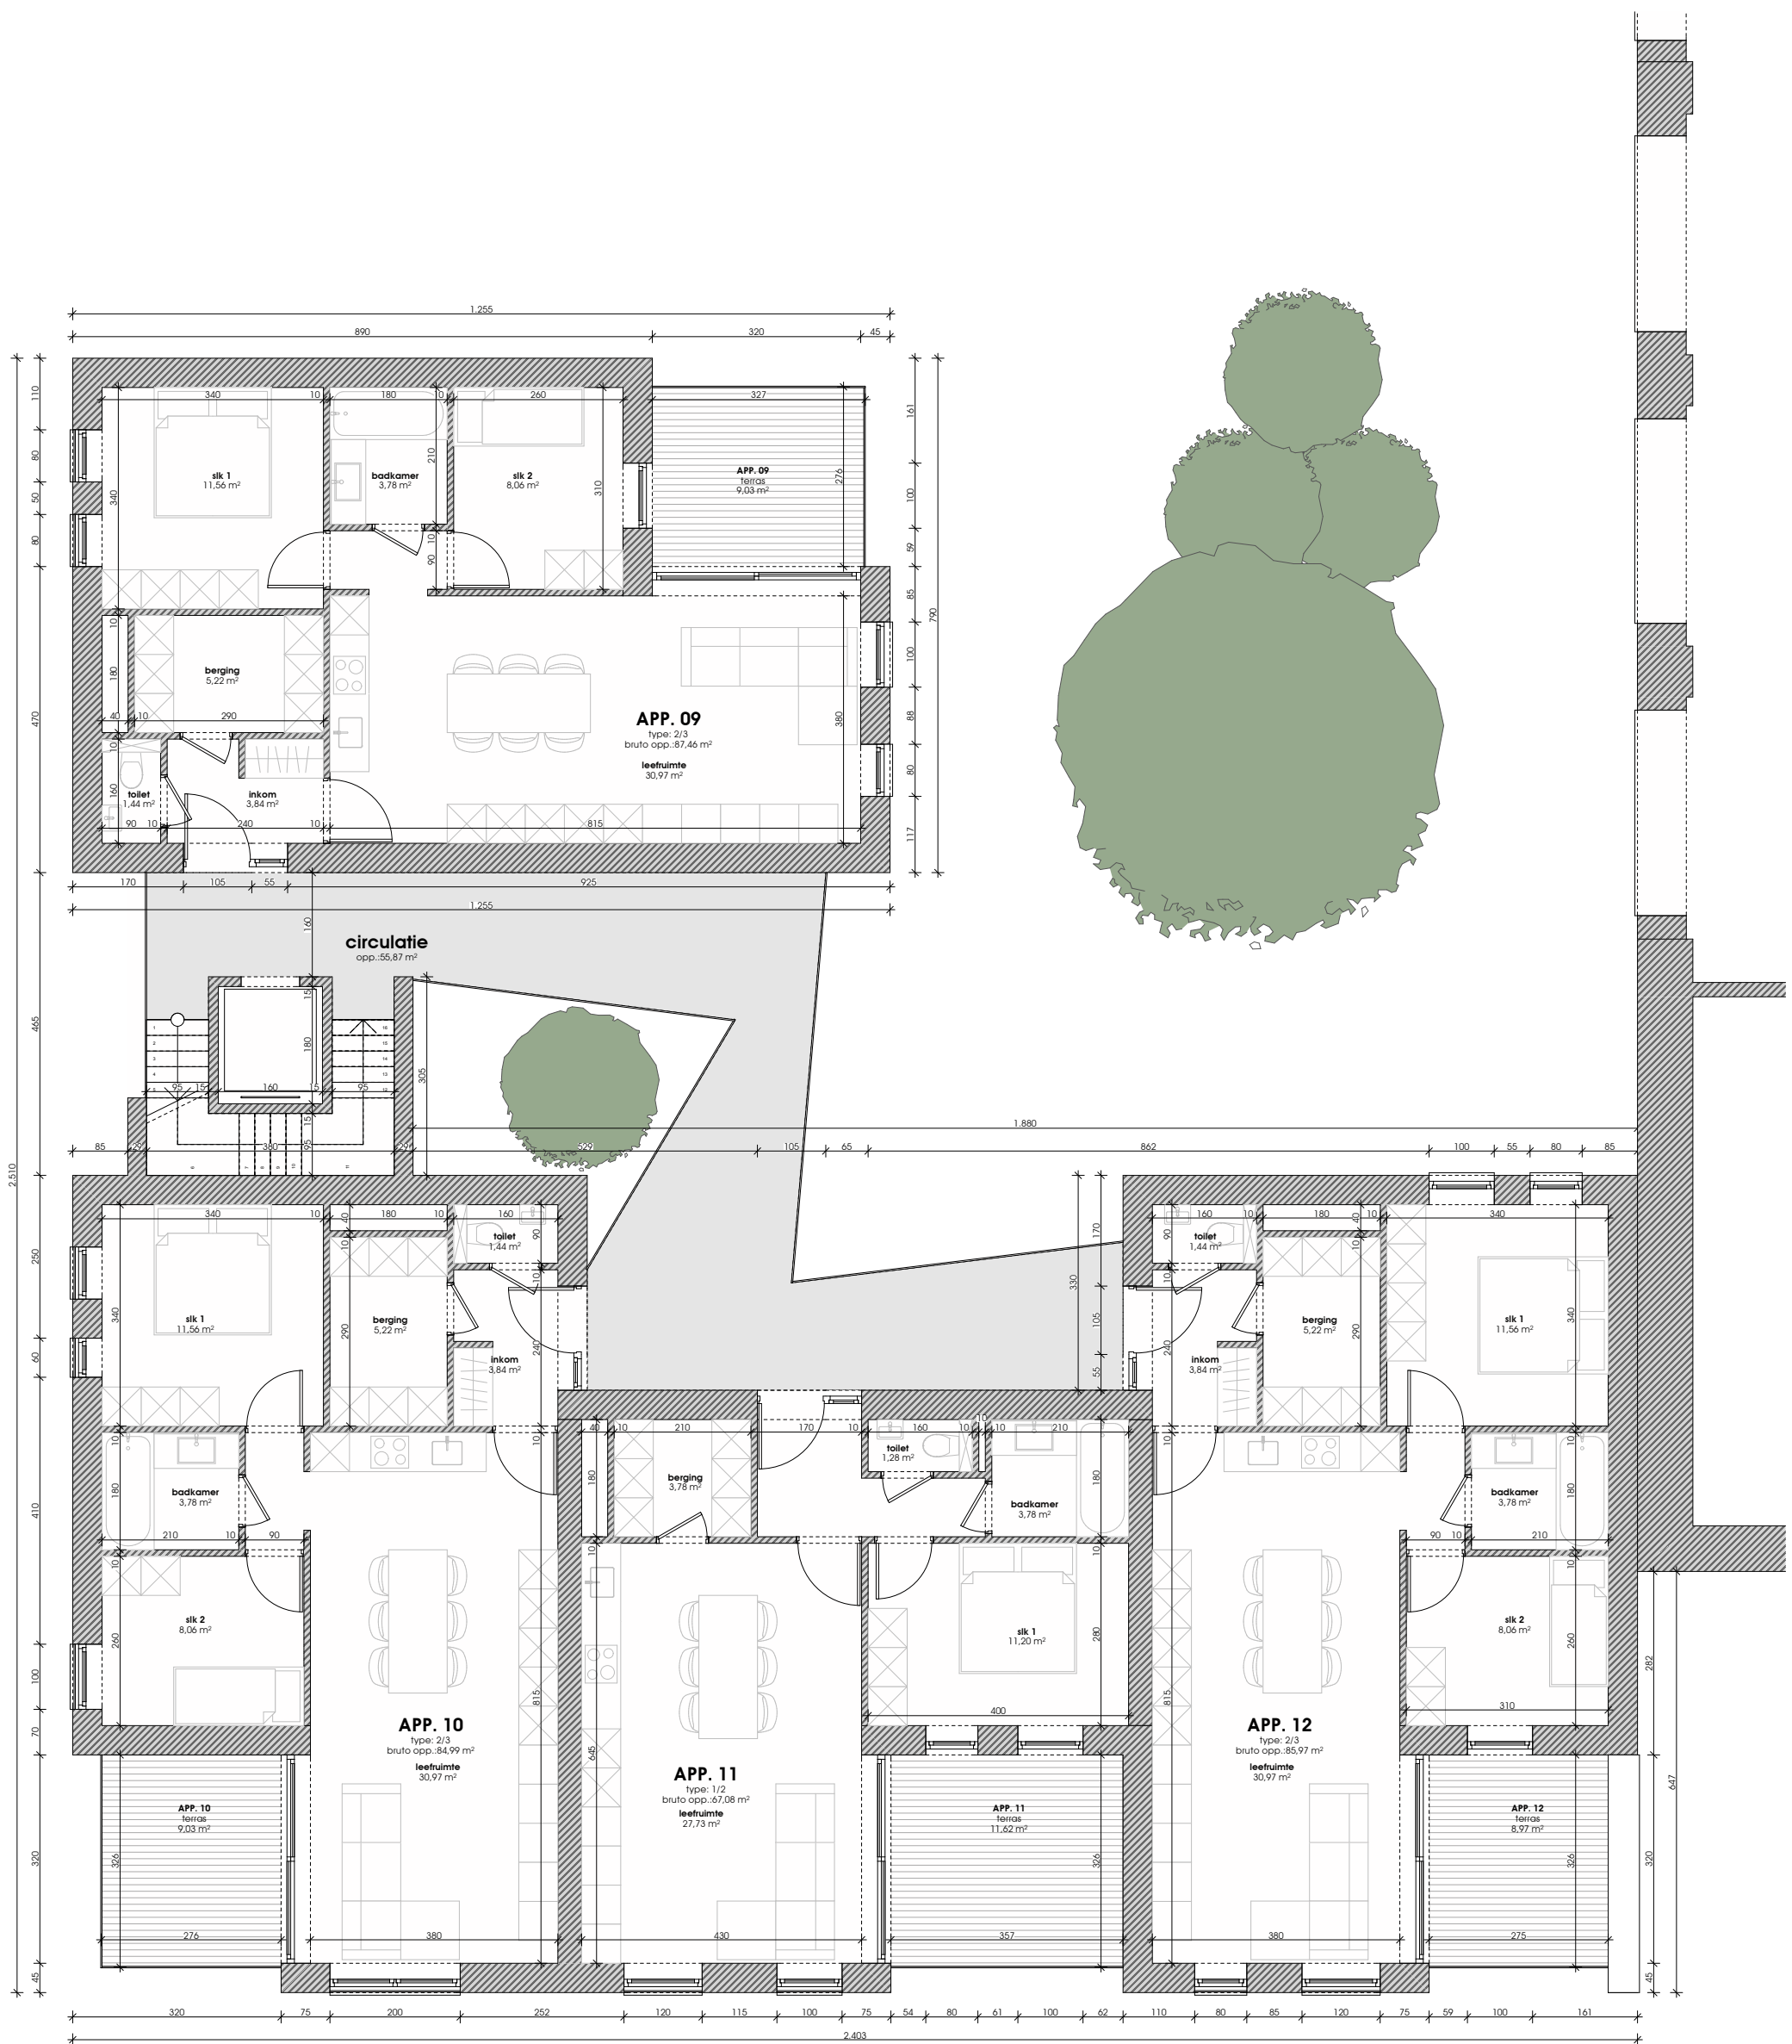

*bruto oppervlakte van een appartement is berekend inclusief alle binnenwanden, de volledige buitenwanden en tot de helft van de gemeenschappelijk wanden; terrassen of private tuinen zijn hierin niet opgenomen;

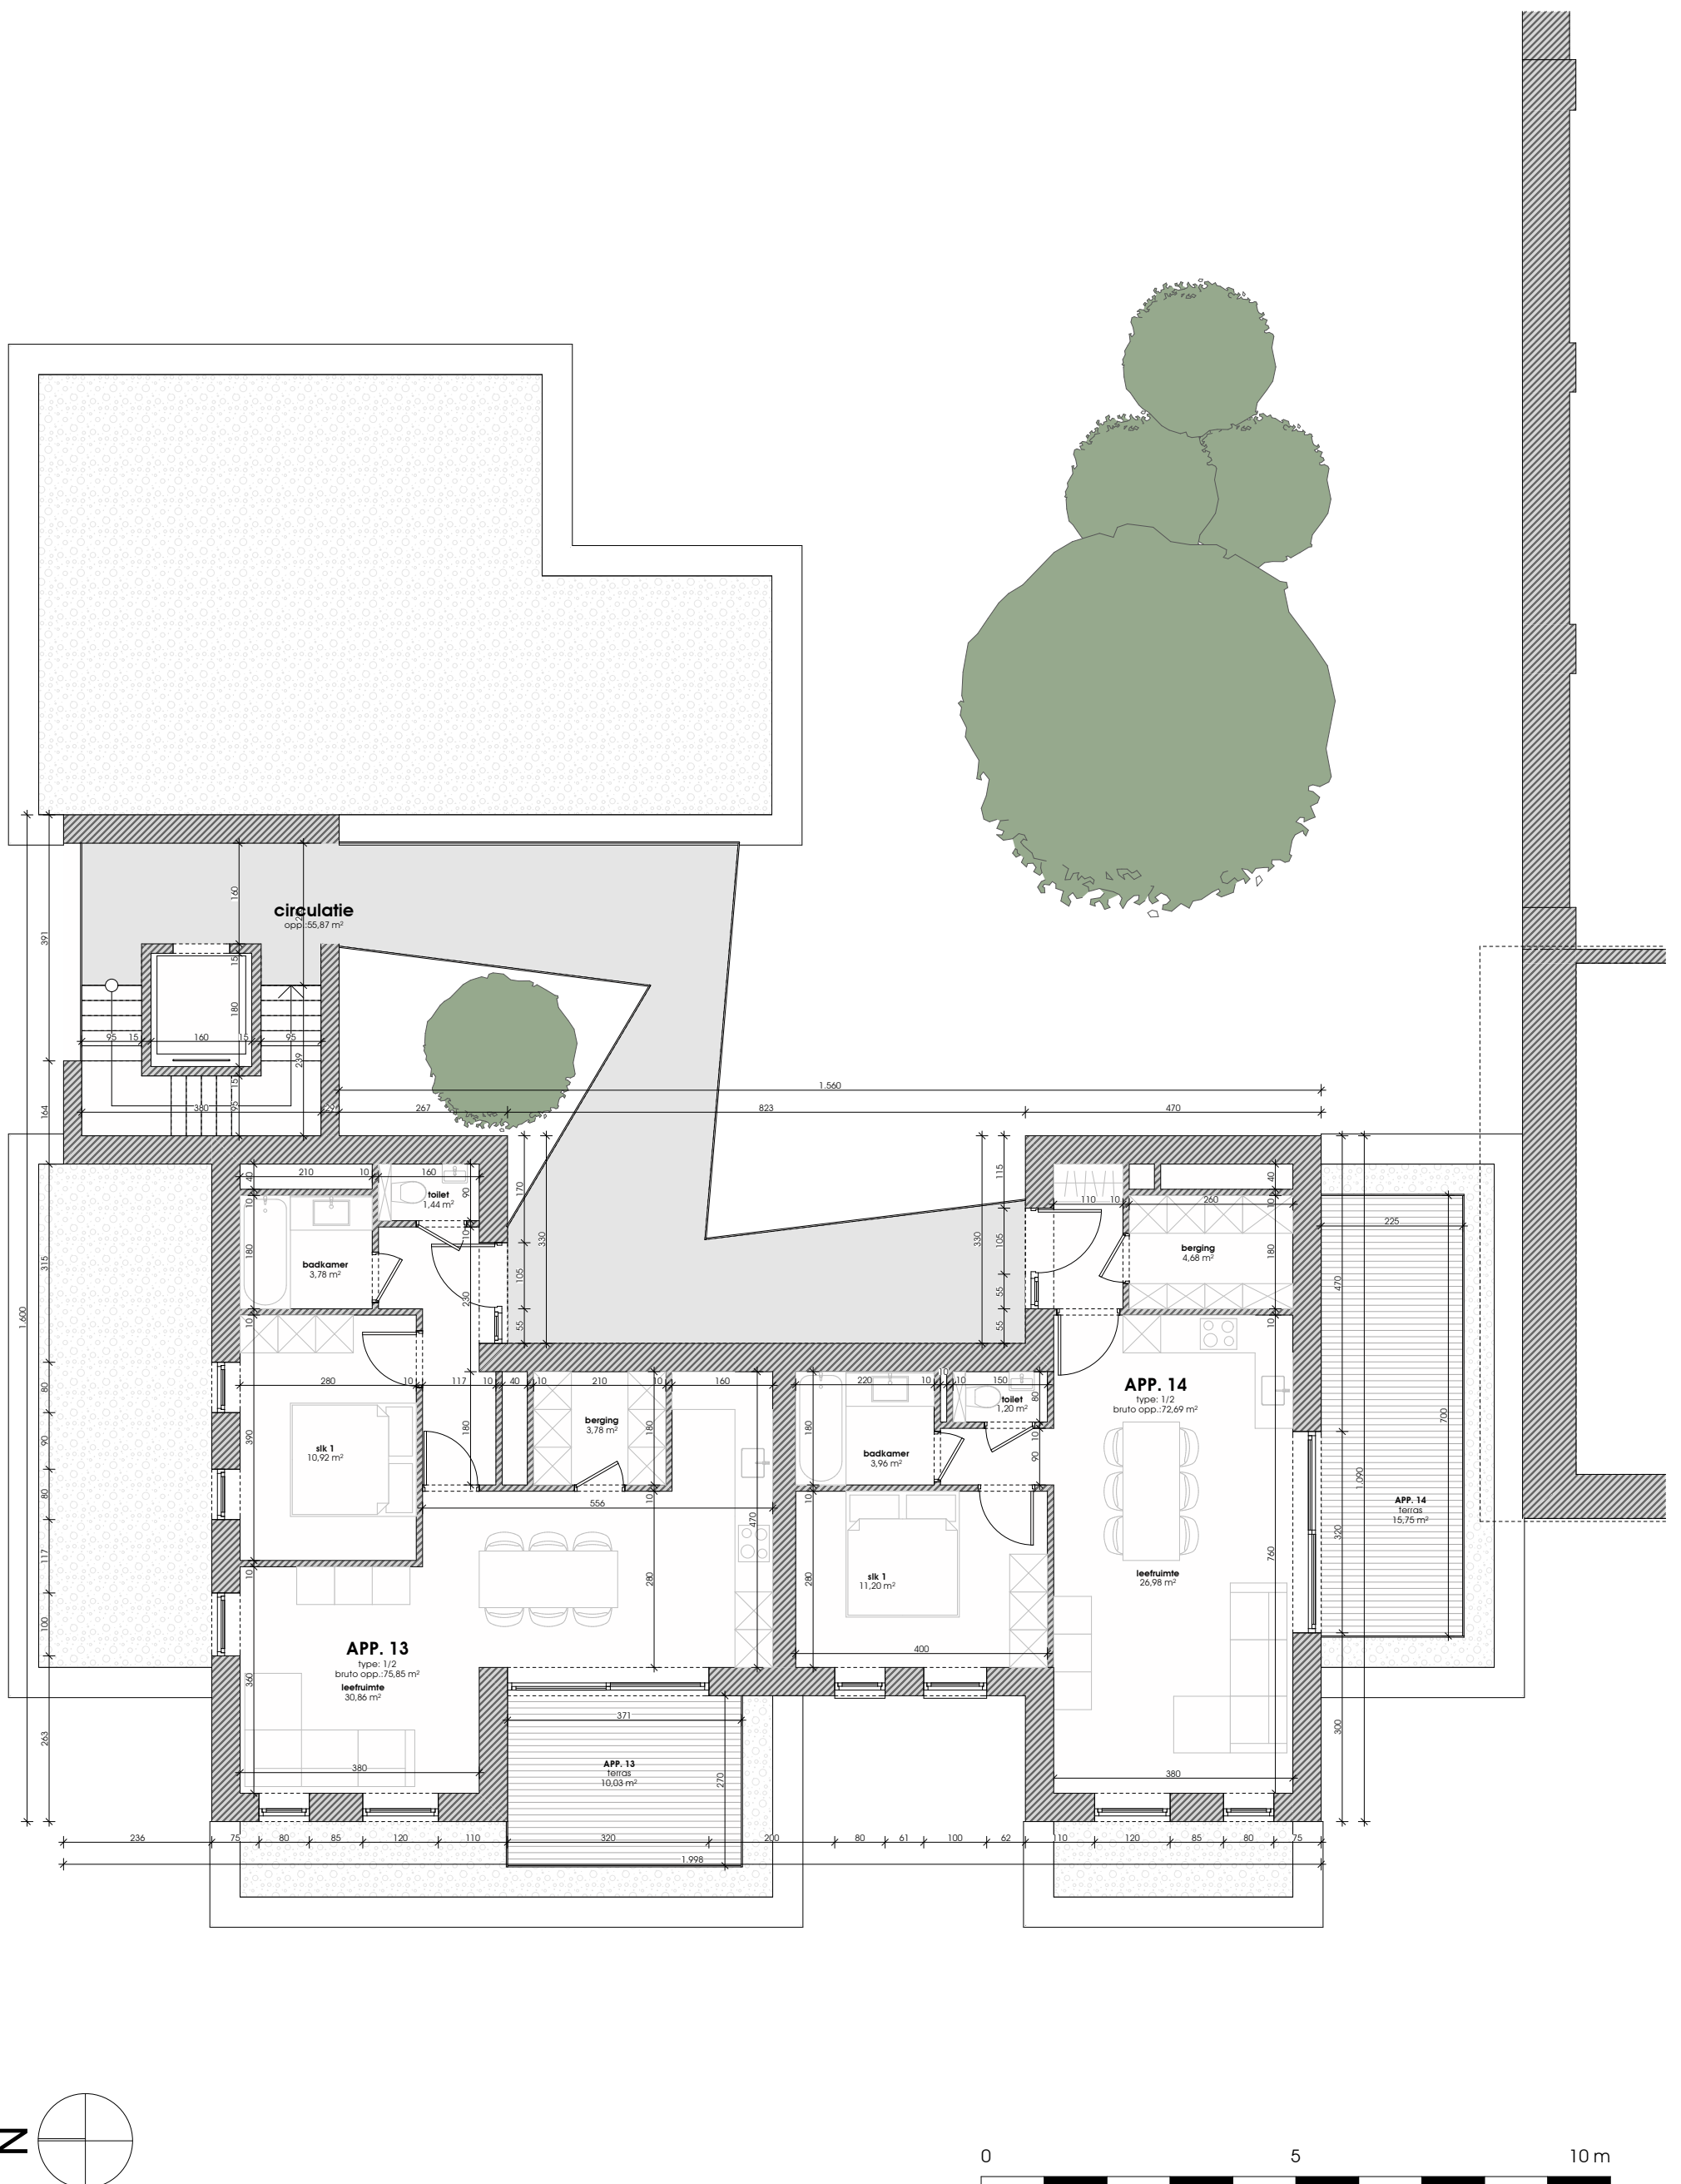


*bruto oppervlakte van een appartement is berekend inclusief alle binnenwanden, de volledige buitenwanden en tot de helft van de gemeenschappelijk wanden; terrassen of privatieve tuinen zijn hierin niet opgenomen;

1:100 | verdieping +3



Koningin Louisa Marialaan

Karmellaan

Priester Poppelaan

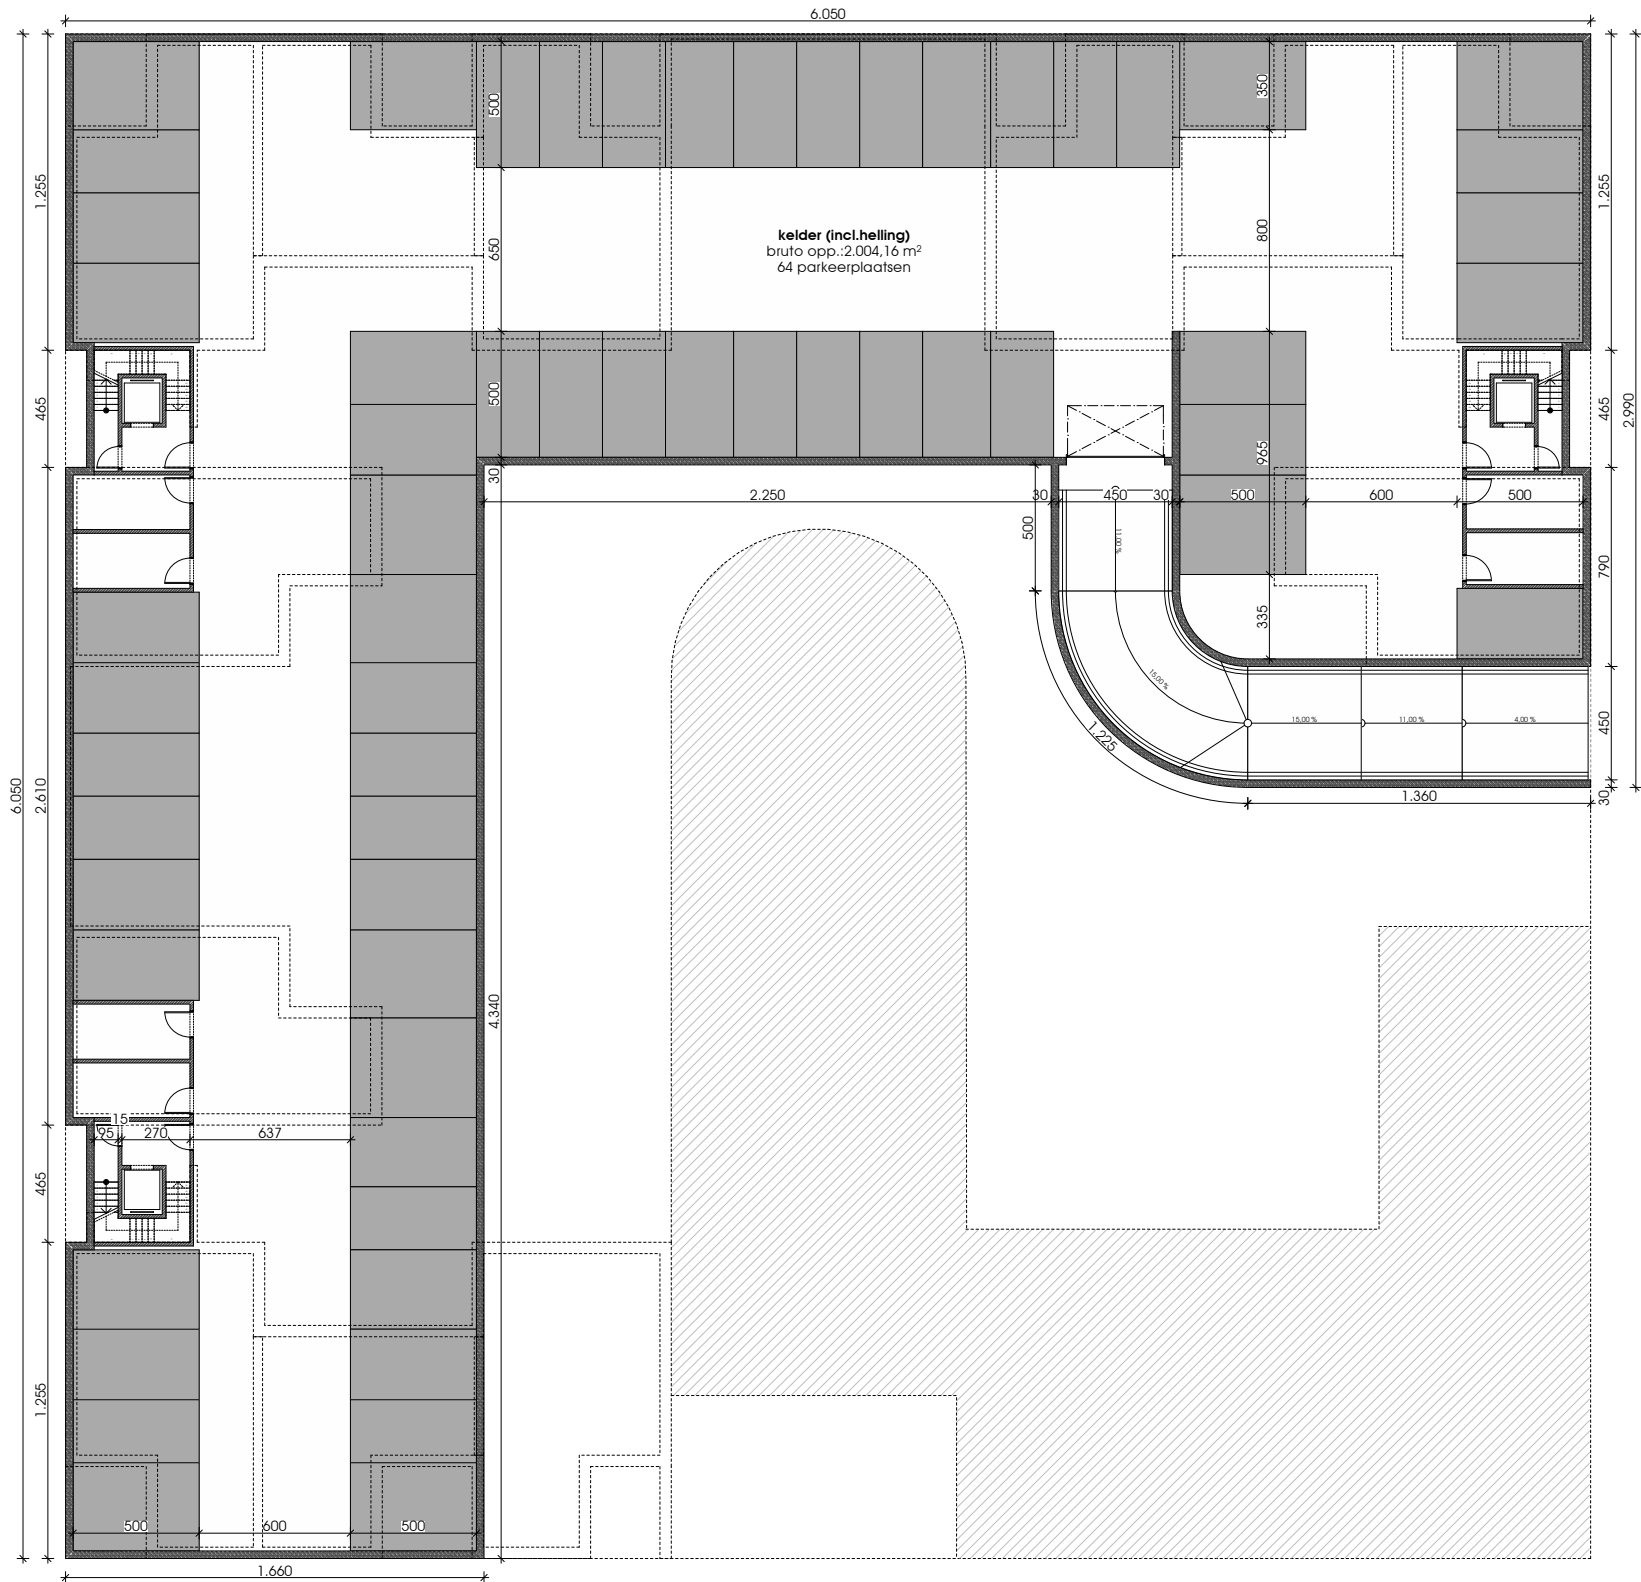

Kolonel Van Heesbekerstraat

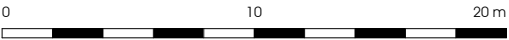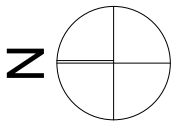

*de kelder telt 61 parkeerplaatsen; dit is net iets minder dan de 1,5 parkeerplaats/app. voor de voorziene 42 appartementen; hiervoor dienen er 63 parkeerplaatsen te zijn; fietsenberging en afvalsysteem wordt op het gelijkvloers voorzien;

Bouwheer:
MACHON Vastgoedpromotoren
Molenweideplein 21
3620 Lanaken



1:110,08 | overzichtsbeeld

Bouwheer:
MACHON Vastgoedpromotoren
Molenweideplein 21
3620 Lanaken



| beeld 1

Bouwheer:
MACHON Vastgoedpromotoren
Molenweideplein 21
3620 Lanaken



| beeld 2